


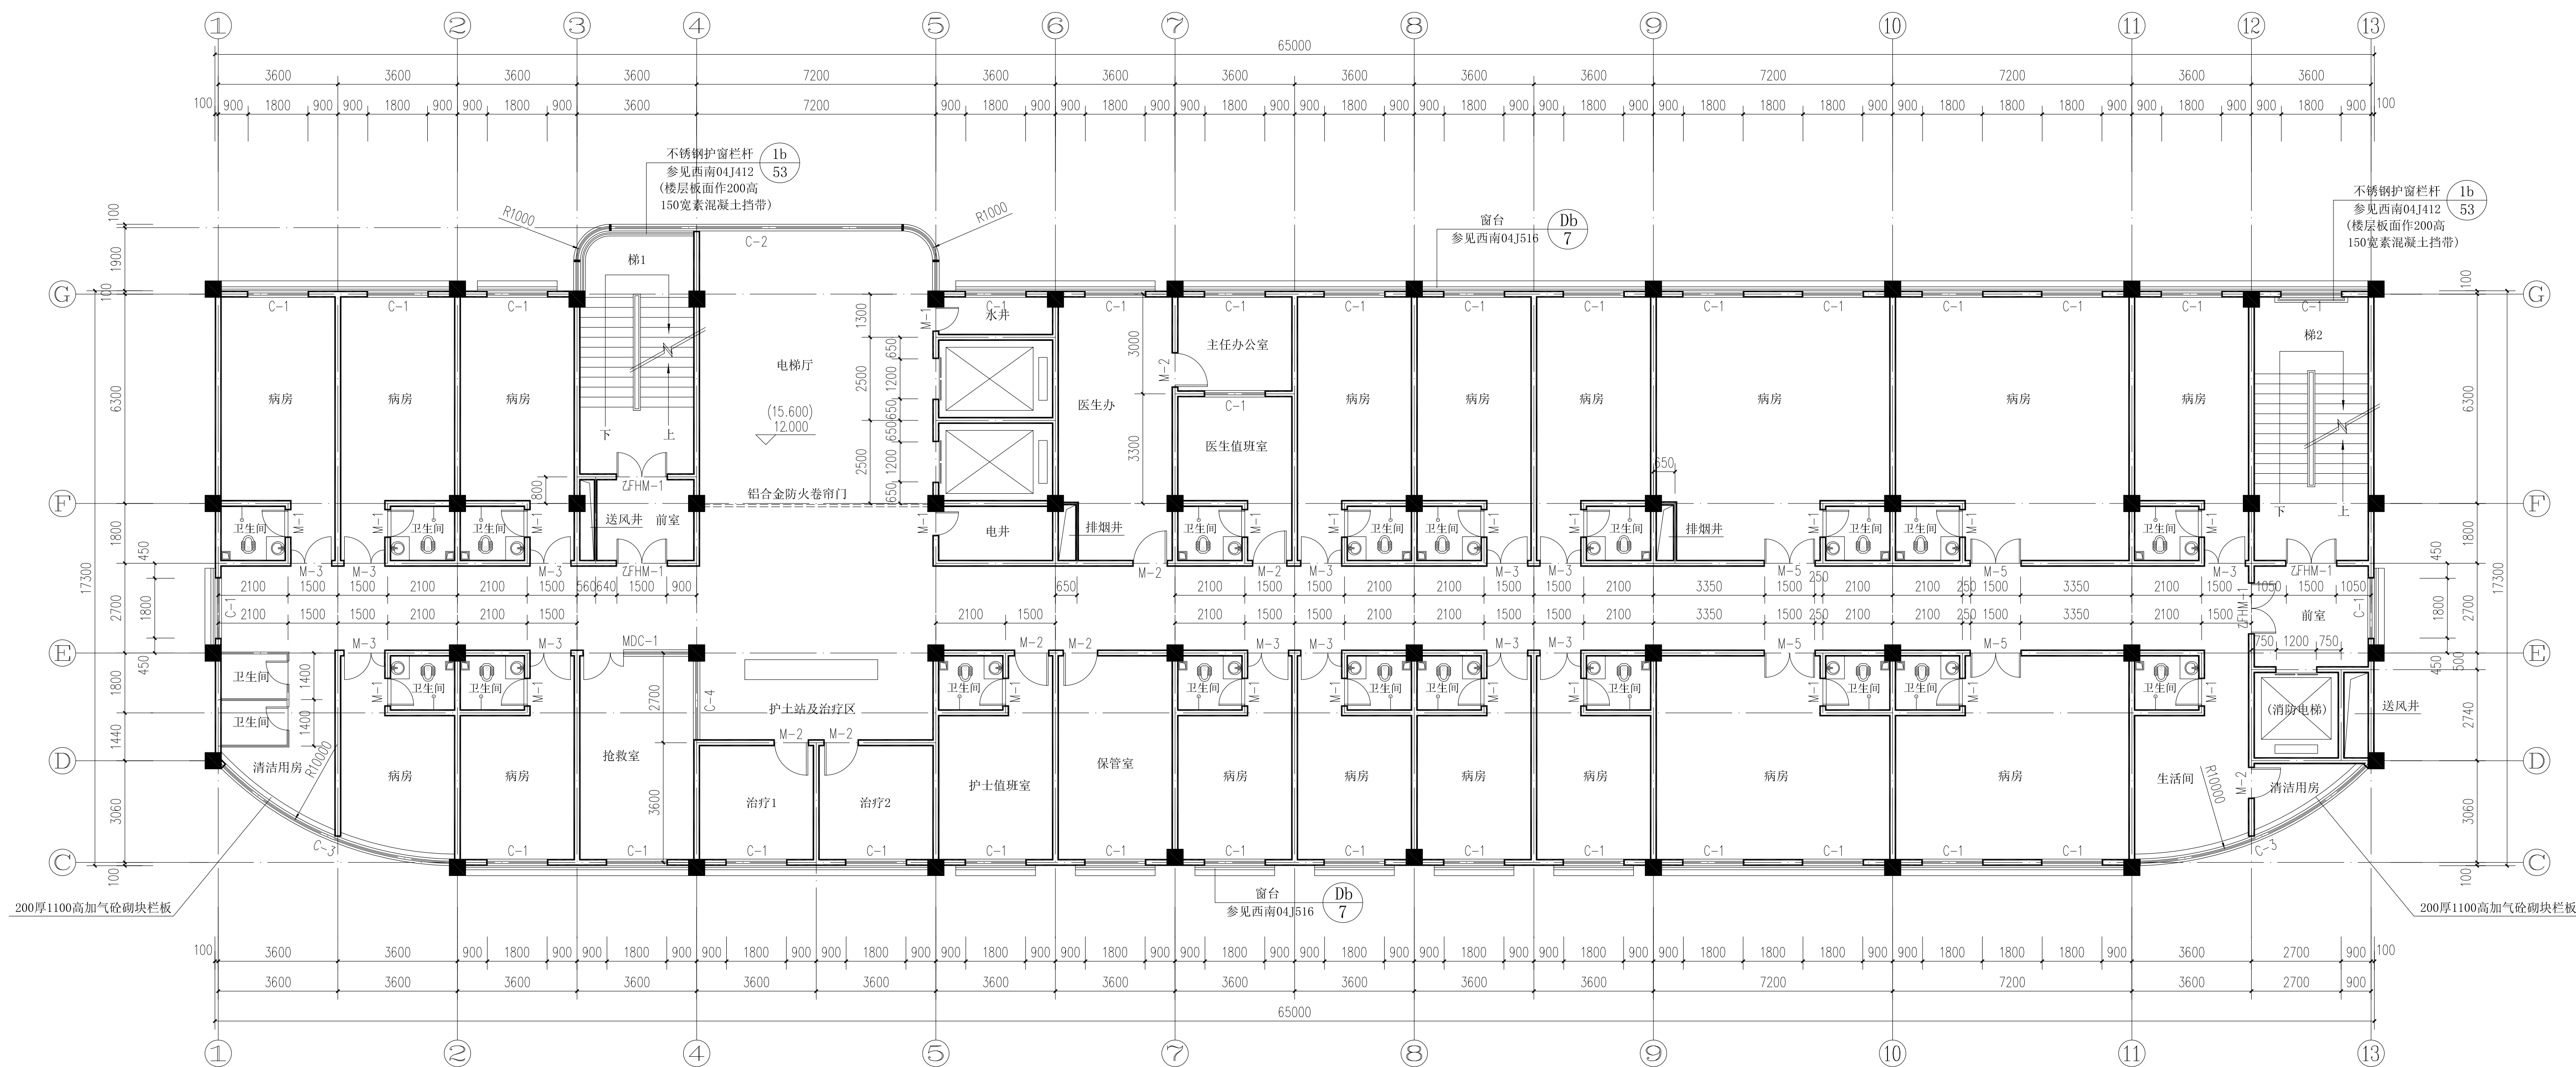

四、五层平面图 1:100 (外一、外二科)

(本层建筑面积: 1131.31m²)

- 本图说明:
- 1、框架柱定位及断面尺寸详施, 门窗洞口尺寸可做相应调整。
 - 2、卫生间比楼面低50mm。
 - 3、墙体均采用250厚加气混凝土砌块。
 - 4、平面未定位门窗洞口按以下方式定位:
 - a: 靠墙边、柱边
 - b: 居中布置
 - c: 留墙垛, 门边距墙边150
 - 6、各功能房间设施见各工种施工图。
 - 6、卫生间大样详建施, 内部设施仅供参考, 不进入施工。
 - 8、在大于2000的洞口两侧增设构造柱200X200, 4Φ12, Φ6@200。

注册执业章		宜宾市建筑勘察设计院		工程名称	高县人民医院	
				项目	综合大楼	
姓名		项目总负责人		工程负责人		设计号 2009058
注册印章号		审定		设计		图别 建施
注册证书号		审核		室主任		图号 1-7
					四、五层平面图	日期 2009.9
						页次 7

