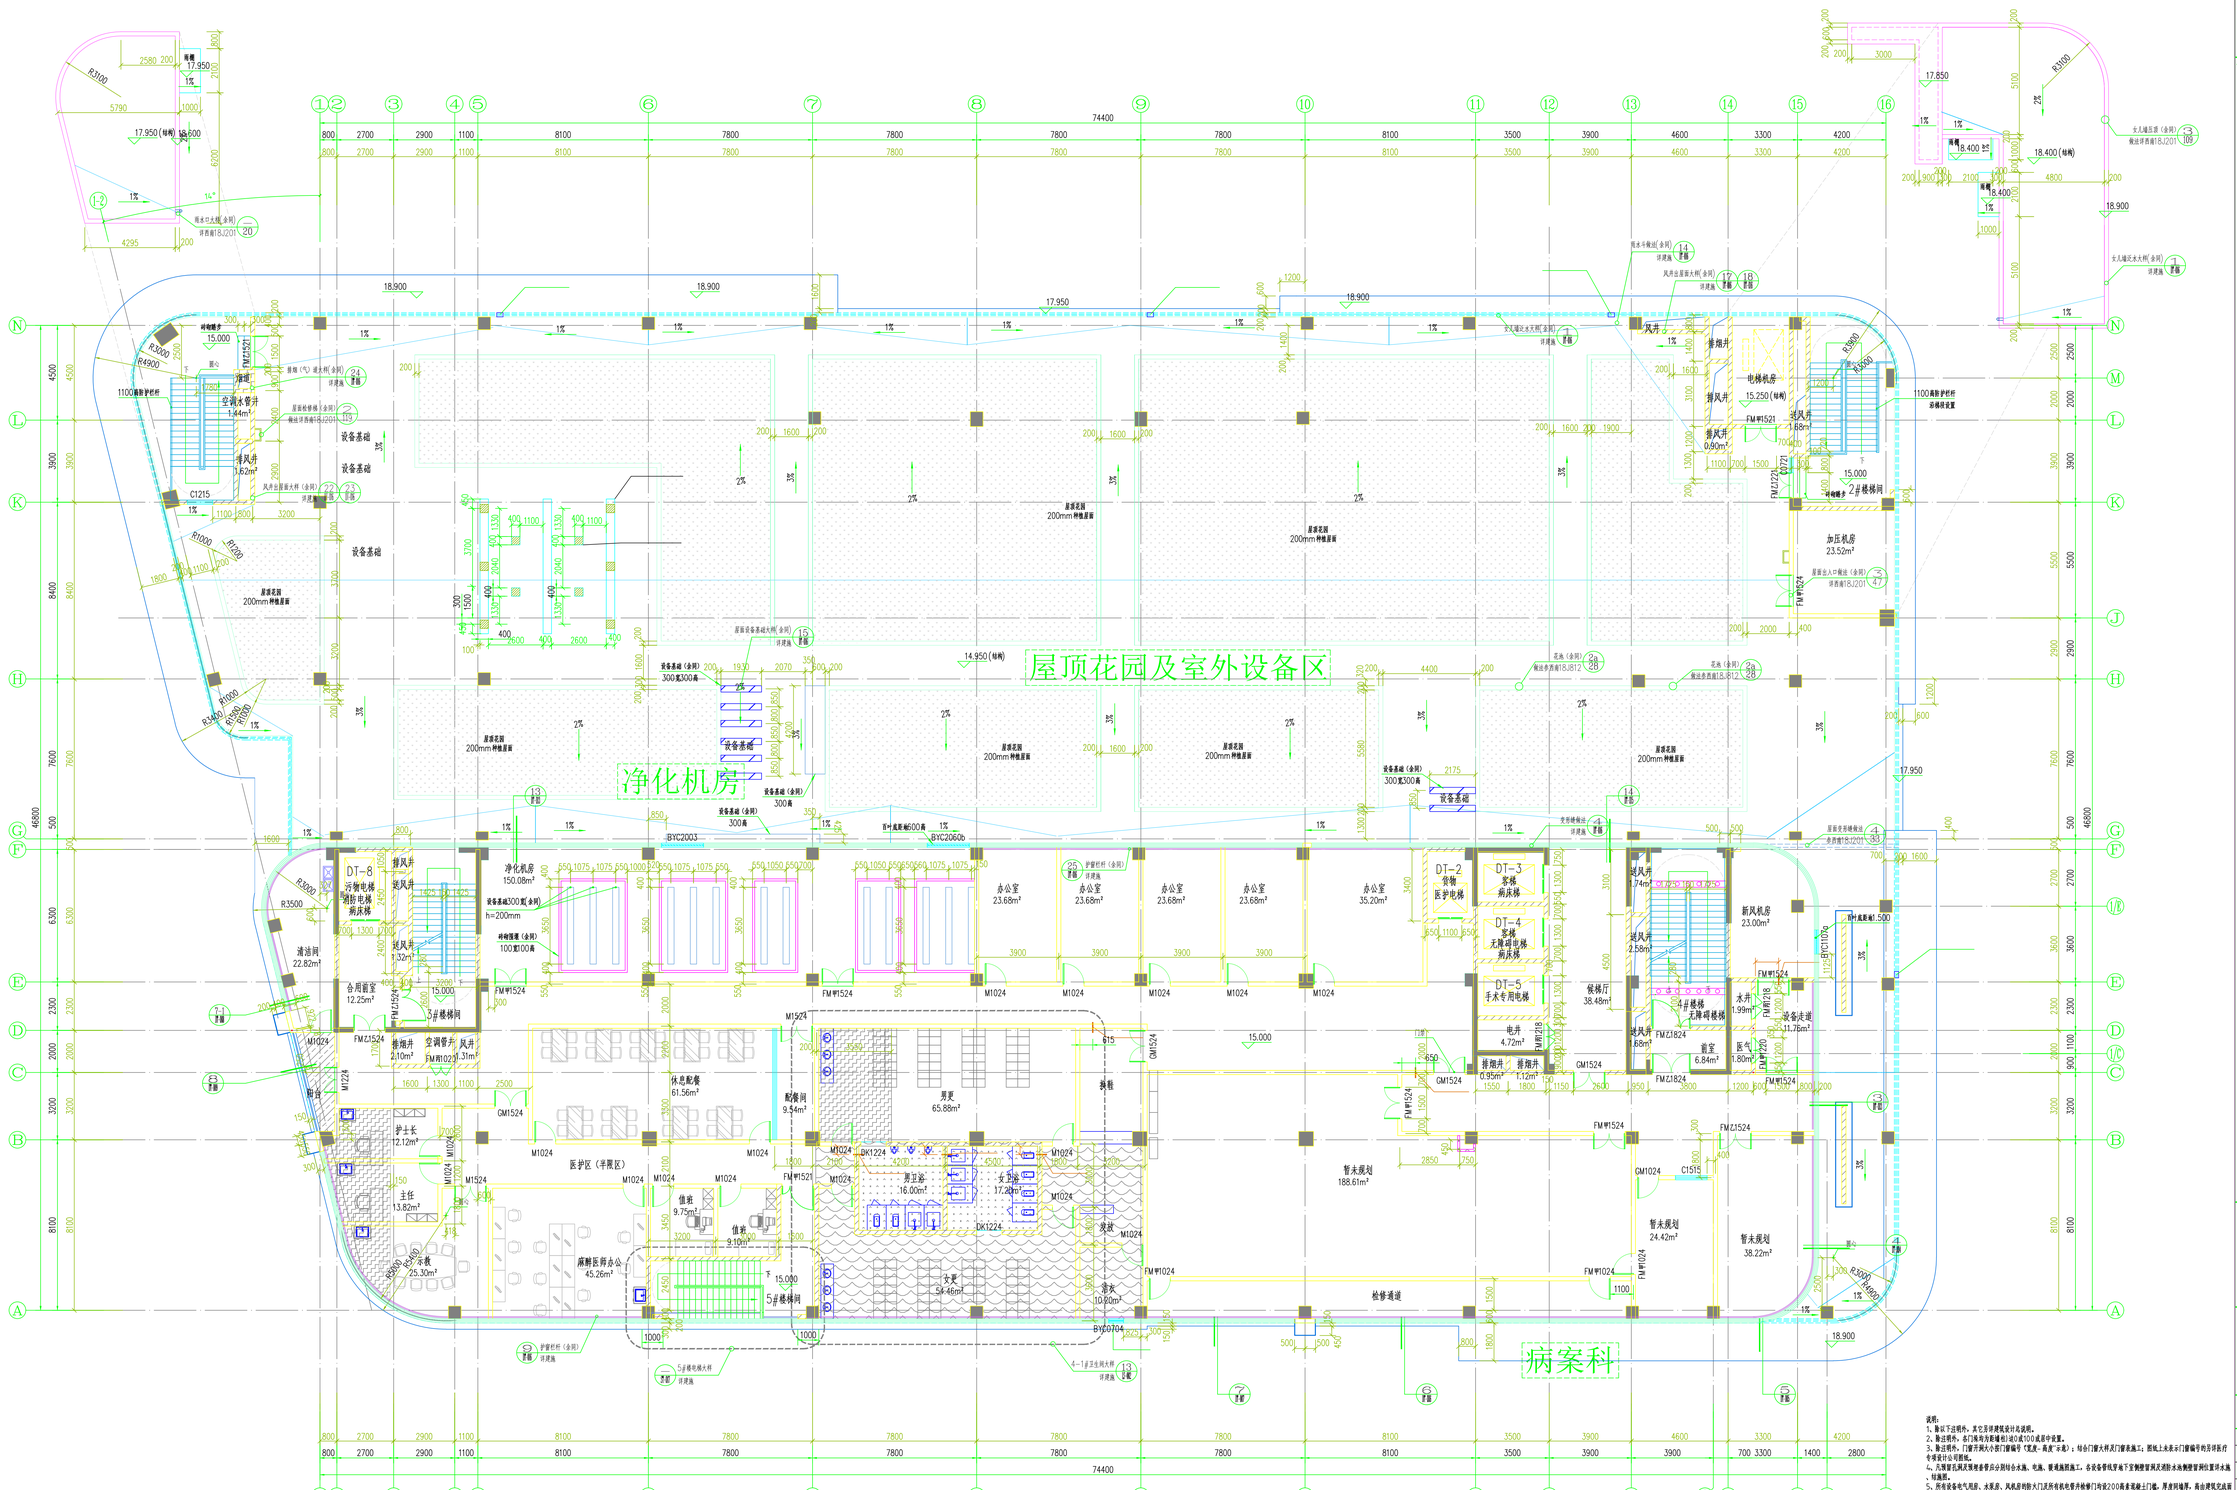

四层平面图 1:100

本层建筑面积：1810.89
新大会医面积：1640.33平米

图例：

H-0.200 结构 H-0.050 建筑	H-0.400 结构 H-0.200 建筑	H-0.400 结构 H 建筑
H-0.450 结构 H-0.050 建筑	H-0.550 结构 H-0.050 建筑	
H-0.450 结构 H 建筑	H-0.300 结构 H-0.000 建筑	
H-0.400 结构 H-0.050 建筑	H-0.500 结构 H-0.000 建筑	
H-0.500 结构 H 建筑	H-0.550 结构 H-0.000 建筑	

夏总实心砖墙
手术间墙体，100厚，由厂家深化设计
夏总多孔砖墙
防火墙，耐火极限>3h
夏总空心砖

说明：
1、除注明外，其它具体详见设计总说明。
2、除注明外，各门洞均为距墙柱边的300或居中位置。
3、除注明外，门窗开洞大小按门窗编号（宽度×高度×系数）；结合门窗大样及门窗表施工；图纸上未表示门窗编号的开洞按行业设计公司图纸。
4、凡预留孔洞及预埋套管应分别结合水施、电施、暖通施图施工。各设备管线穿墙下空钢筋管洞及消防水施钢筋管洞位置详水施、结施图。
5、所有设备电气用款、水泵房、风机房均防火门及所有机电管井检修门均设200高水泥砌土门槛。厚度同墙厚，高出建筑完成面计此。管道井、水泵房、风机房、电梯机房等集产的安装用基础图并遵施并反说明。同时设备合同协办厂家并明确基础。
地坪同周围用耐火砖砌筑。
6、除注明外，所有排水沟沟宽度均为300。若排水沟向降坡设置消火立管，局部沟沟宽度增400。集水井盖板详建施节点大样图。
7、图中"▭"表示消火栓，消火栓尺寸为700×250×1000。栓口离地1100。所有消火栓安装完后，所有空隙用与设备墙体同等防火等级的防火材料填实。
8、各种室内的公共通道、医疗通道等有需要通过手推病品车及病床车的通道的内墙，均安装PVC护角，PVC防撞扶手，由装修二次设计。
9、凡设备用房直接对外的门、墙及设备区走道两侧墙体按设备机组安装完后砌筑。
10、走道内部不用墙面间部门需安200高水泥砌土门槛，无墙面留≤1m 5 且应采用耐火极限不低于3.00h的防火隔墙与发电机房分隔。
11、所有地面在地漏，集水井周围2米处的 1%坡，排向地漏，集水井。
12、设备间、输氧泵间集中设置氧气瓶，防火性应在二级环境。
13、排水管位置详水施，室内所有外露设备管（除消防管外）均明敷且刷彩虹水泥沙浆，完成后美观。
14、除注明外，屋面排水坡度为 2%，卫生间排水坡度为1%；卫生间建筑完成面标高低于同层50mm，无障碍卫生间完成面标高低于同层为不大于15mm。 卫生间出入口槛的面过渡，提升间用电水施漏方向找坡。
消防水施工卫生间增加一道15厚JS-1聚氨酸防水涂膜防水层。
15、所有明排大管路防大脱定管件，在定生大文的情况下，均应能自动关闭。
16、引导、管理等设置的标示系统均设置第二次装修设计，并满足相关要求。
17、建筑同应提高高度在设置消防卷帘处，消防应在广播区入口处设置明显的指示标志。
18、各科室的配方室、护理室、中心药房、病房等内窗均应设置防蚊、防鼠网的纱窗。
19、各科室的洗手盆均采用无触手盆。
以上说明是用于各层平面图。

不得量取图纸尺寸施工，如有任何不详事宜，请在施工前与设计人员合商。本图设计由原本能设计人员补充不得盗其它地方使用。
Do not scale any drawing. Please contact the designer prior to construction if there is anything unclear. Copyrights of the design and the content of this drawing belongs to the designer and shall not be used without permission.

说明：
Notes：

公司台图章：
Seal of Institute：

注册建筑师／工程师章：
Seal of Registered Architect/Engineer：

华设设计集团股份有限公司
China Design Group Co.,Ltd

项目负责 Project Principal	苏地峰	
专业负责 Principal Designer	郭 爽	郭爽
审 定 Approved by	宋端甫	宋端甫
审 核 Reviewed by	郭 爽	郭爽
复 核 Checked by	袁中岗	袁中岗
设 计 Designed by	刁 睿	刁睿
绘 图 Drawn by	刁 睿	刁睿
会签 Cooperation	建筑 Architecture	郭爽
	结构 Structure	南凯
	给排水 Water Supply & Drainage	袁地峰
	电气 Electric	陈佳
	暖通 HVAC	谢辉
	智能 Intelligence	

建设单位 Client	南县人民医院
项目名称 Project Title	南县人民医院门诊外科大楼建设项目
分项名称 Sub-project Title	门诊外科大楼
图 名 Drawing Title	四层平面图
设计编号 Project No.	20202996
版 次 Edition No.	A
分项编号 Sub-project No.	
日 期 Date	2021.06
设计阶段 Project Phase	建 施
图 号 Drawing No.	FP-006