不得量取图纸尺寸施工，如有任何不清事宜，请在施工前与设计人员合样，本图设计由原本被委托人具体不得在其它地方使用。
Do not scale any drawing. Please contact the designer prior to construction if there is anything unclear. Copyrights of the design and the content of this drawing belongs to the designer and shall not be used without permission.

说明：
Notes：

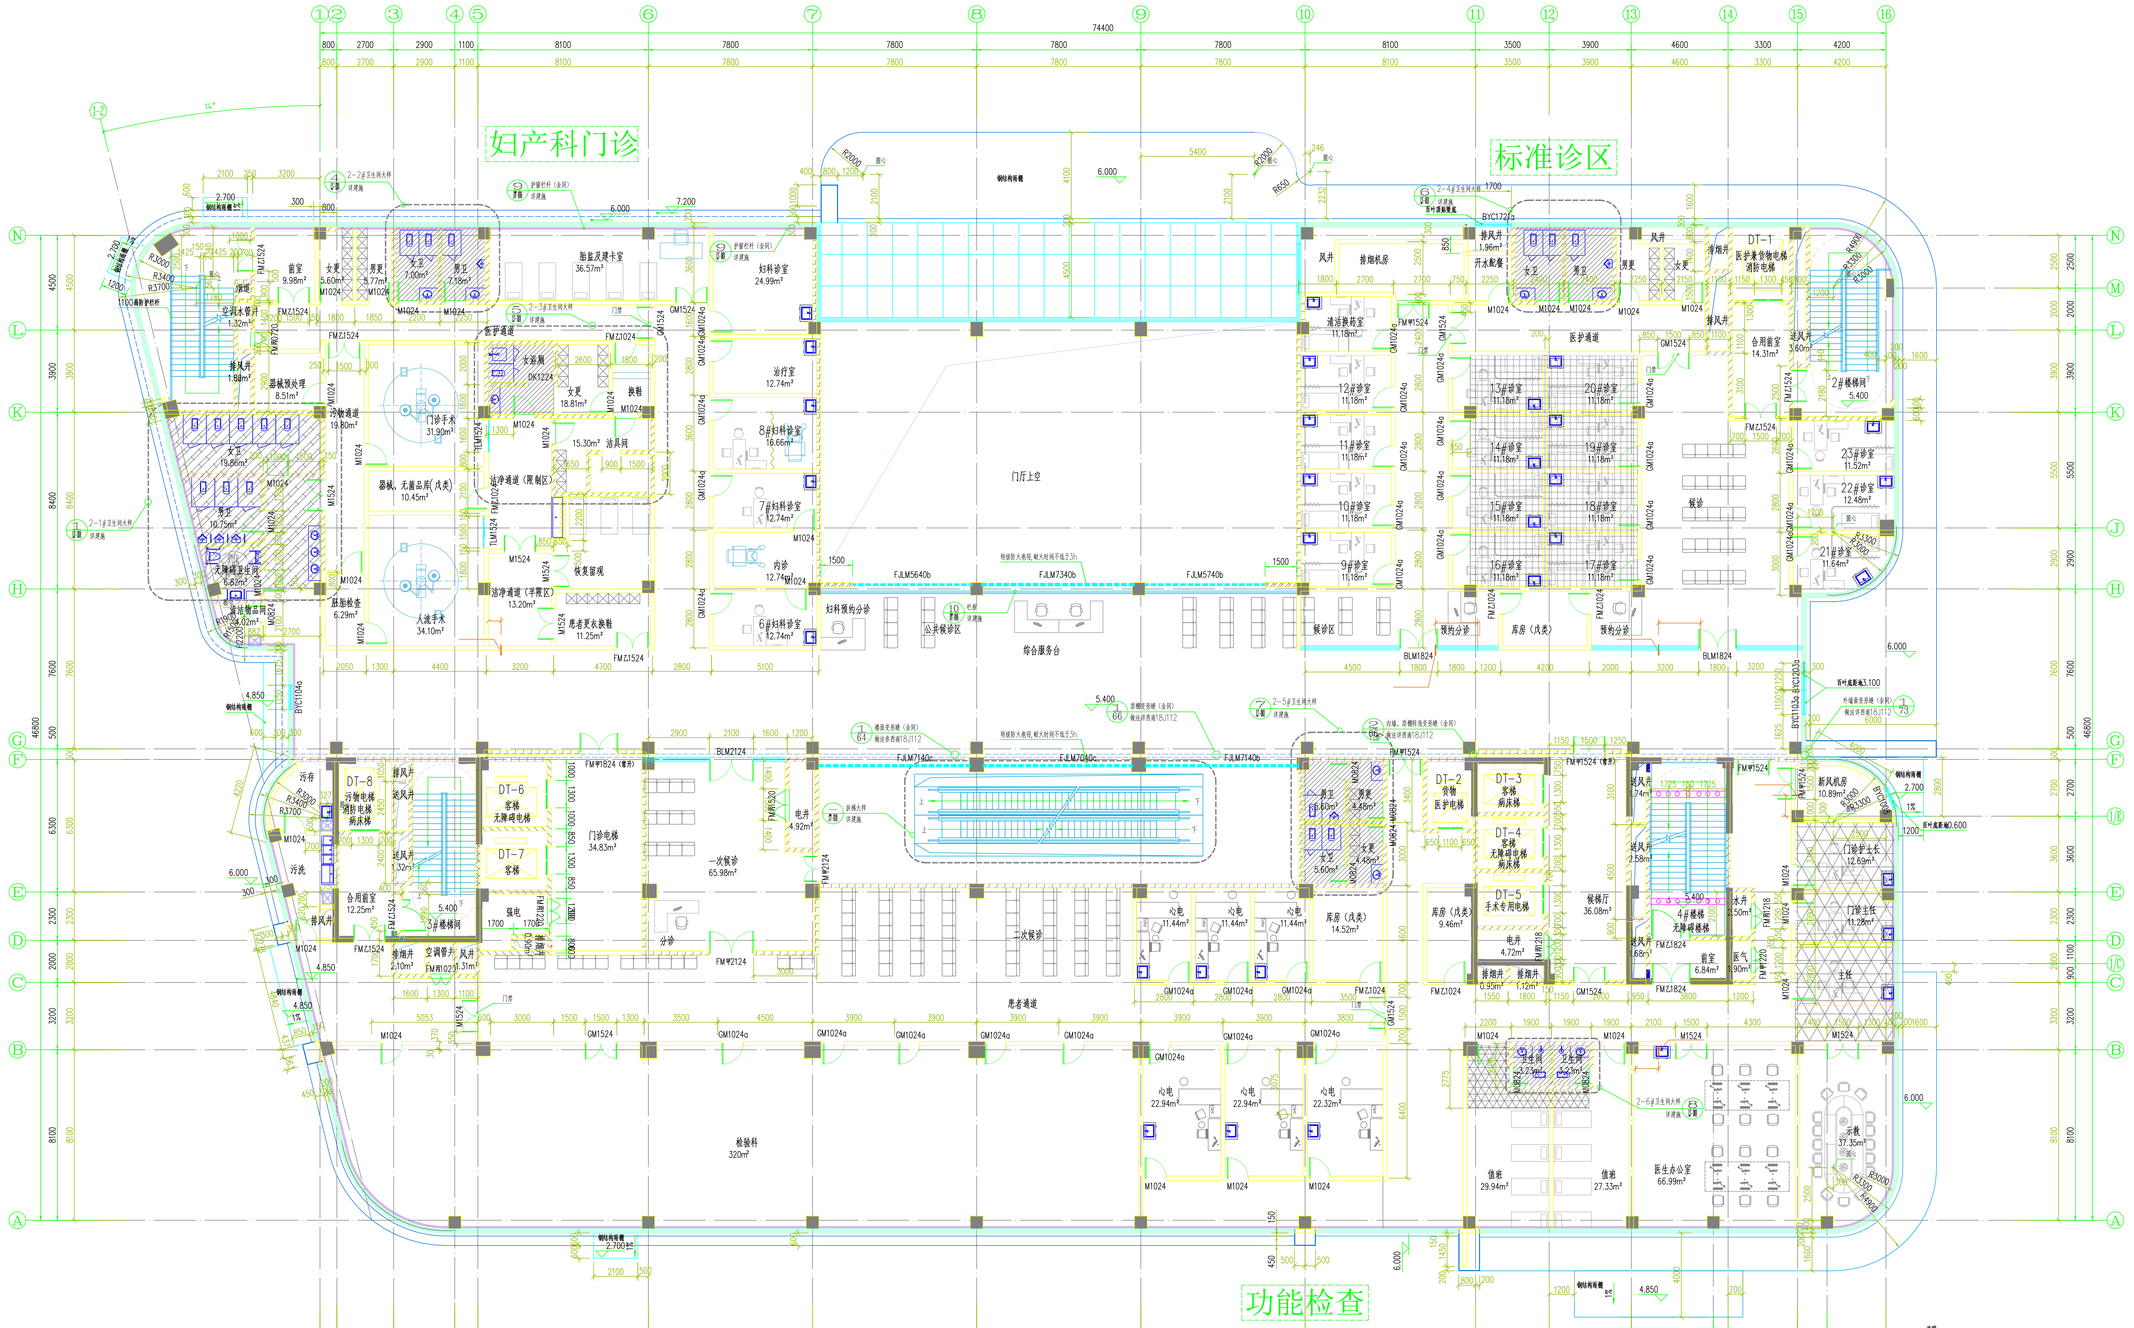

二层平面图 1:100

本层建筑面积：3476.04
防火分区一面积：1727平米
防火分区二面积：1481.4平米

图例：

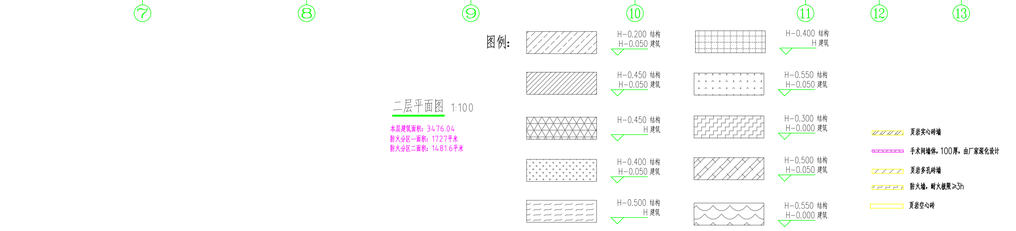

说明：
1、除以下注明外，其它具体建筑设计见说明。
2、除注明外，各门编号均取墙轴线间的尺寸的200或300的整数倍设置。
3、除注明外，门窗开洞大小详门窗编号（见建、高度一览表）；结合门窗大样及门窗表施工；图纸上未表示门窗编号的另详医疗专项设计公司图纸。
4、凡图面注明尺寸处理者按分层分段结合水施、电施、暖通施图施工。各设备管线穿板下宜侧壁留洞灵活图示水施侧壁留洞位置详水施、电施图。
5、所有设备电气风管、水管井、风机房均防火门具所有机电管井检修门均设200高非混凝土门槛，厚度同墙厚，高出建筑完成面计此。管道井、水管井、风机房、电梯机房等集声均设备用房的隔声措施详见说明，同时设备应结合厂家采取减振措施。
6、除注明外，所有排水洗污池及用为300。若排水洗污用排设置进大立管，用排洗污池及用为400。集水井盖板详建施节点大样图。
7、图中 表示消火栓，消火栓尺寸为700x250x1000。栓口离地1100。所有消火栓安装见后。所有空腹用与砌块墙体同等防火等级砌筑大材料填实。
8、各科室内的公共通道、医疗通道等均需要通过手推药品车及病床车的通道的内墙，均安装PVC护角，PVC防撞扶手，由装修二次安打。
9、凡设备用房直接对外的门，墙其设备区夹道两侧墙体按设备机组安装定后砌筑。
10、发电机房日用储油间是门需设200高非混凝土门槛，此储油量≤1m³ 且应采用耐火极限不低于3.00h砌筑大隔墙与发电机房分隔。
11、所有电梯在电箱、集水井周围2米处共 15道，说明电箱、集水井。
12、在楼梯、墙面及设概安装前中均安装大管，防火管应在二者间环境。
13、排水管均算出水施，所有所有雨雷设备管（除消防管外）均埋地管网正配2 水泥沙浆，完成后五次浸。
14、除注明外，屋面排水坡度为 2%。卫生间排水坡度为1% 卫生间建筑完成面标高低于同50mm，无障碍卫生间完成面标高低于同平不大于15mm。 卫生间出入口做斜面过渡，洗手间向地水地漏方向找坡。
消防水池上方卫生间整体一体下5厚JS-II聚氨酸防水涂膜防水层
15、所有钢防火墙除防火隔次要外，在完全天天的情况下，均应做自动关闭。
16、引导、管理等功能的标识系统均设置详二次装修设计，并满足相关要求。
17、建筑周边设置应是设置消防专线电话，消防应急广播及入口处安装照明应急指示标志。
18、在科室的配置室、护理室、中心处点，有所等内部可应设置管线去，防氡网的管。
19、各科室的洗手盆均采用成品洗手盆。
以上说明适用于各层平面图。

公司公章：
Seal of Issuance：

注册建筑师/工程师章：
Seal of Registered Architect/Engineer：

华设设计集团股份有限公司
China Design Group Co.,Ltd

项目负责 Project Principal	苏柳峰		
专业负责 Principal Designer	邵爽	邵爽	
审定 Approved by	宋瑞祺	宋瑞祺	
审核 Reviewed by	邵爽	邵爽	
复核 Checked by	金中岗	金中岗	
设计 Designed by	刁睿	刁睿	
校核 Drawn by	刁睿	刁睿	
建筑 Architecture	邵爽	结构 Structure	谢凯
勘察 Geotechnical Investigation	金松	电气 Electric	陈江
暖通 HVAC	胡乐	市政 Municipal	

建设单位 Client	南县人民医院
项目名称 Project Title	南县人民医院门诊外科大楼建设项目
分项名称 Sub-project Title	门诊外科大楼
图名 Drawing Title	二层平面图
设计编号 Project No.	20202996
版次 Edition No.	A
分项编号 Sub-project No.	
日期 Date	2021.06
设计阶段 Project Phase	建施
图号 Drawing No.	FP-004