




比例
Notes:

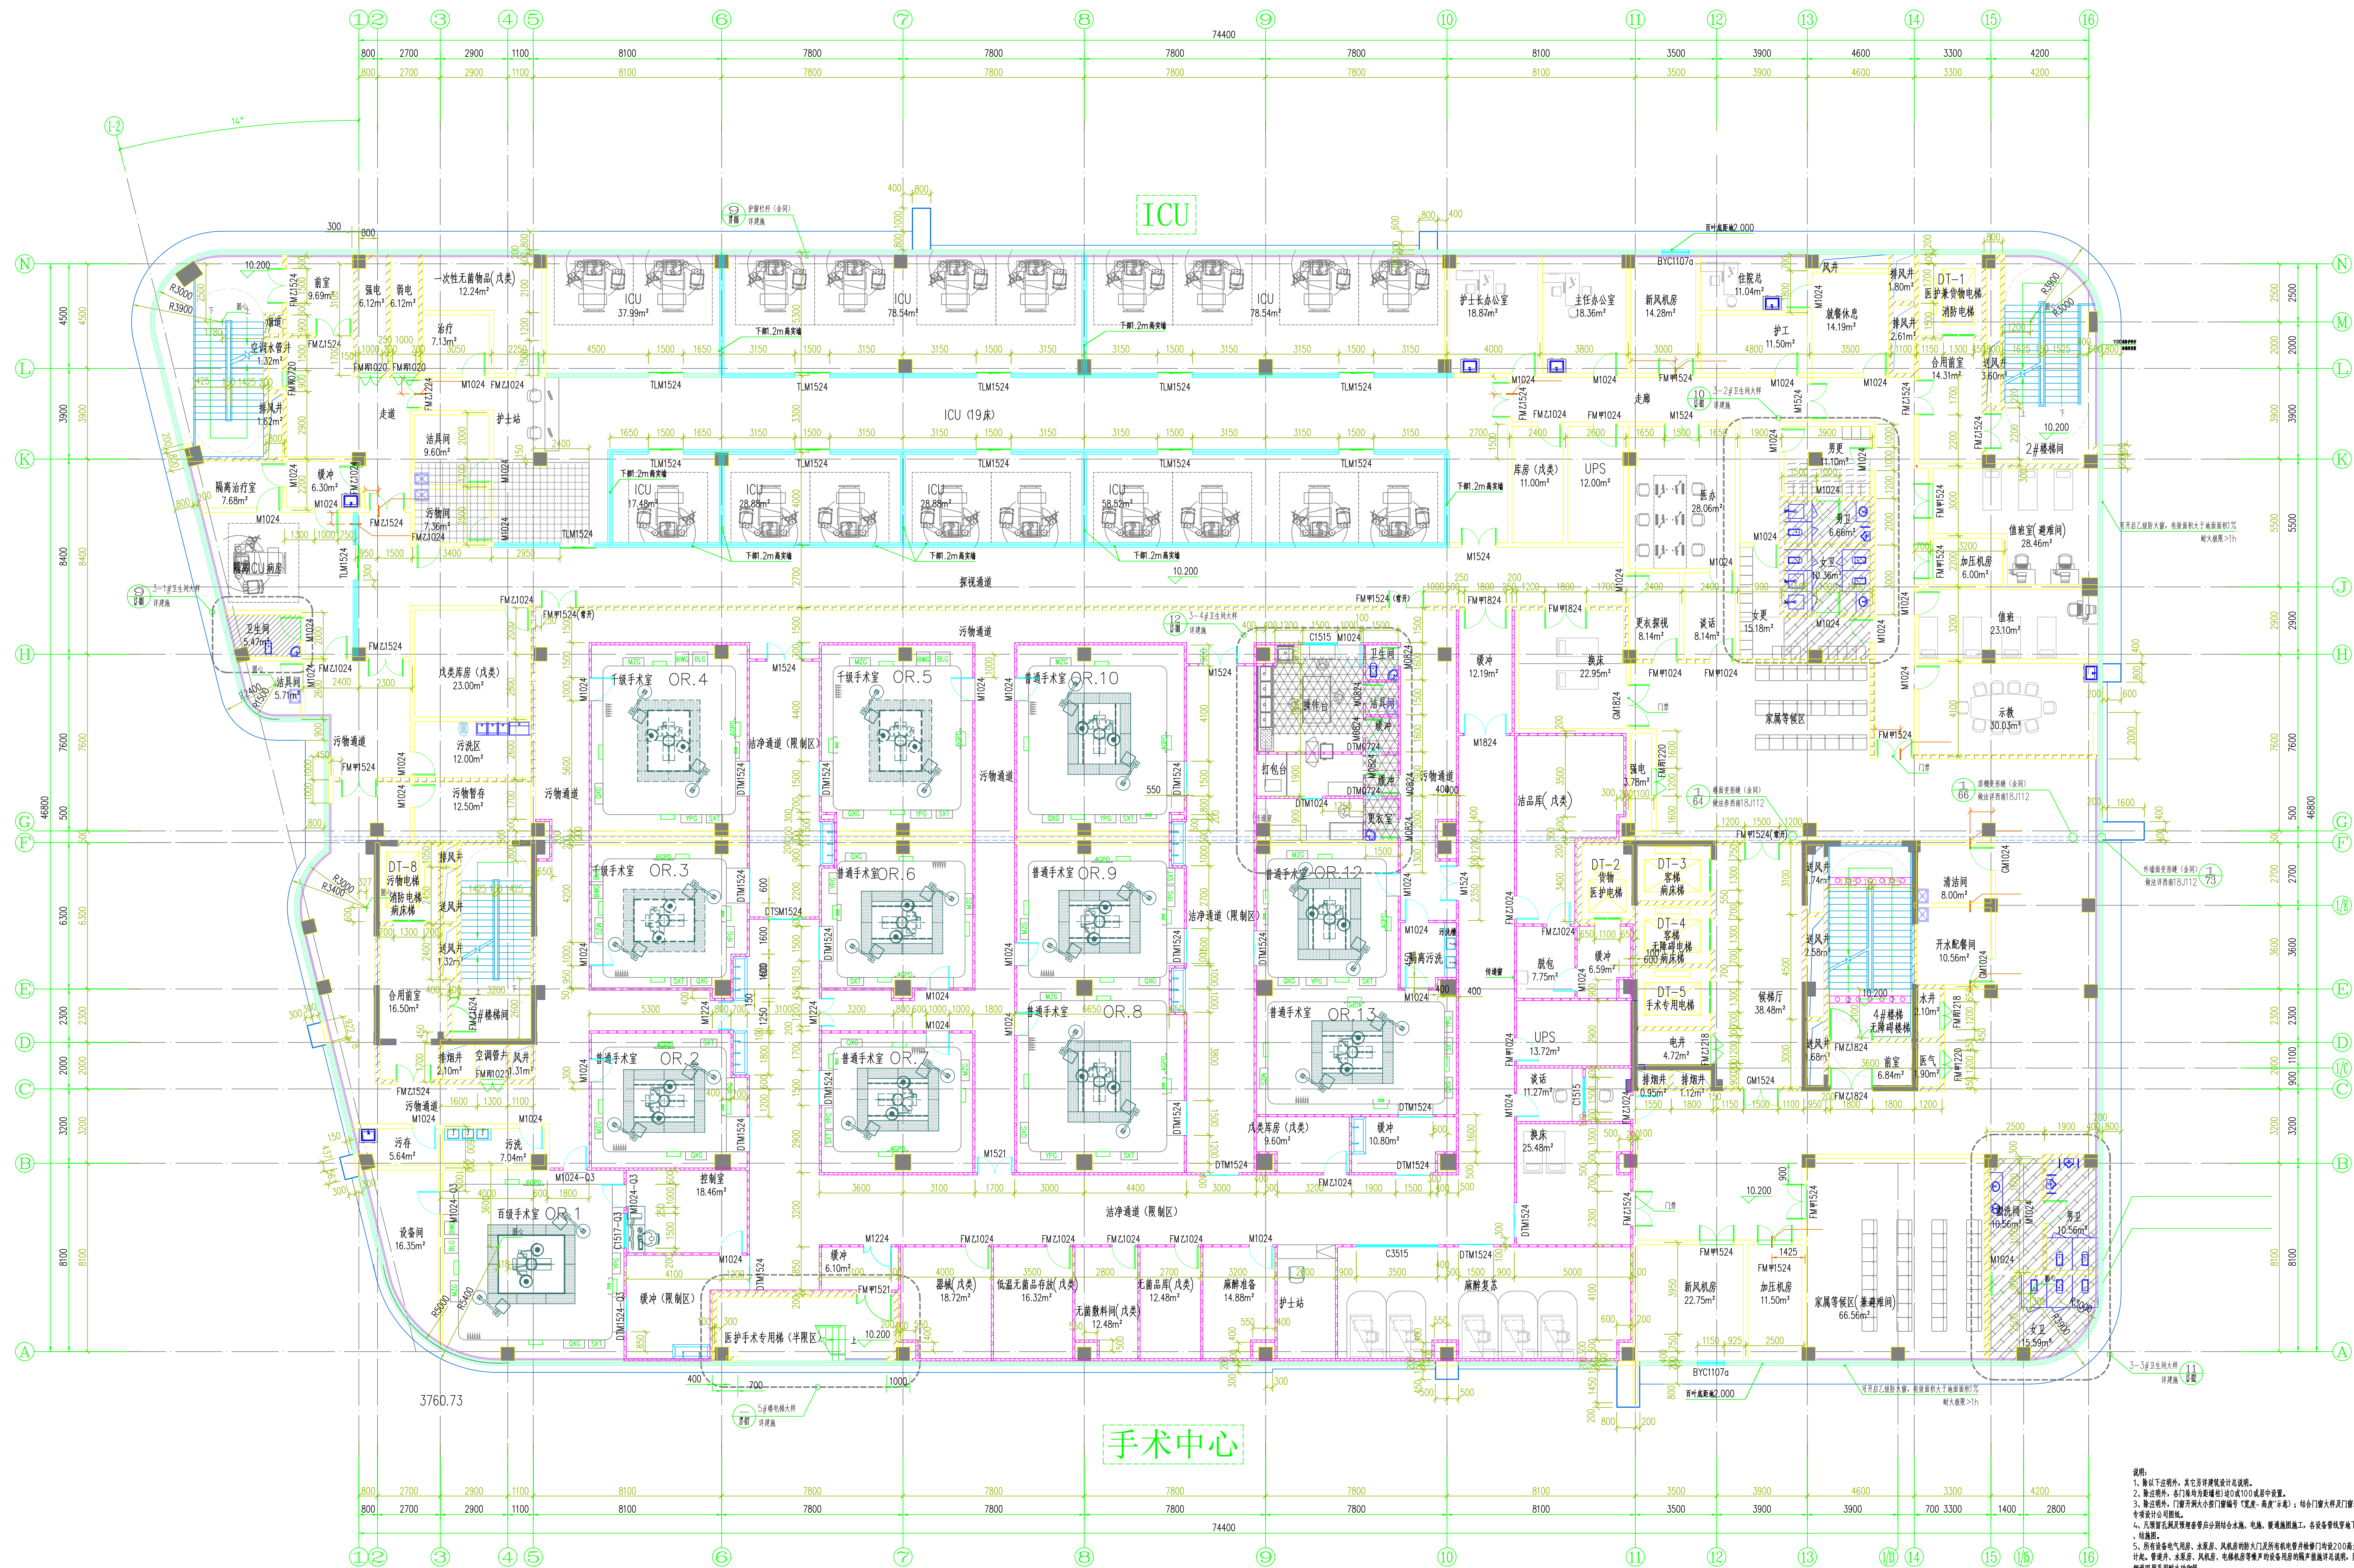

手术中心

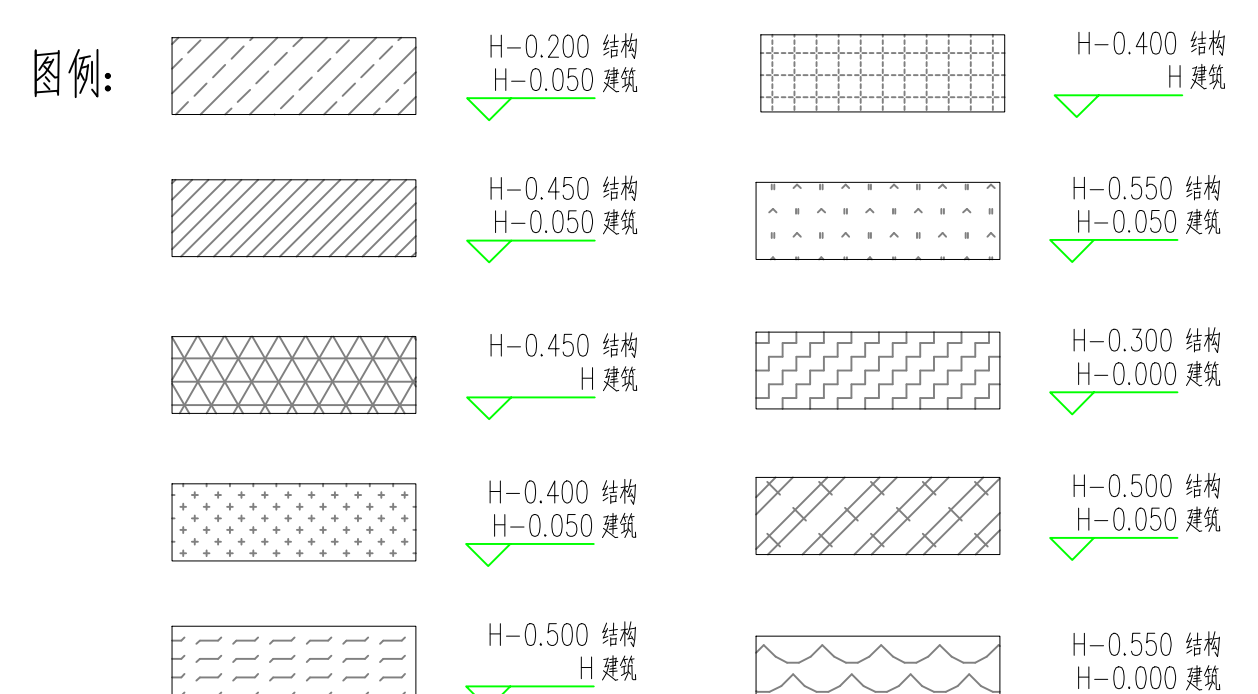

说明:


